


%

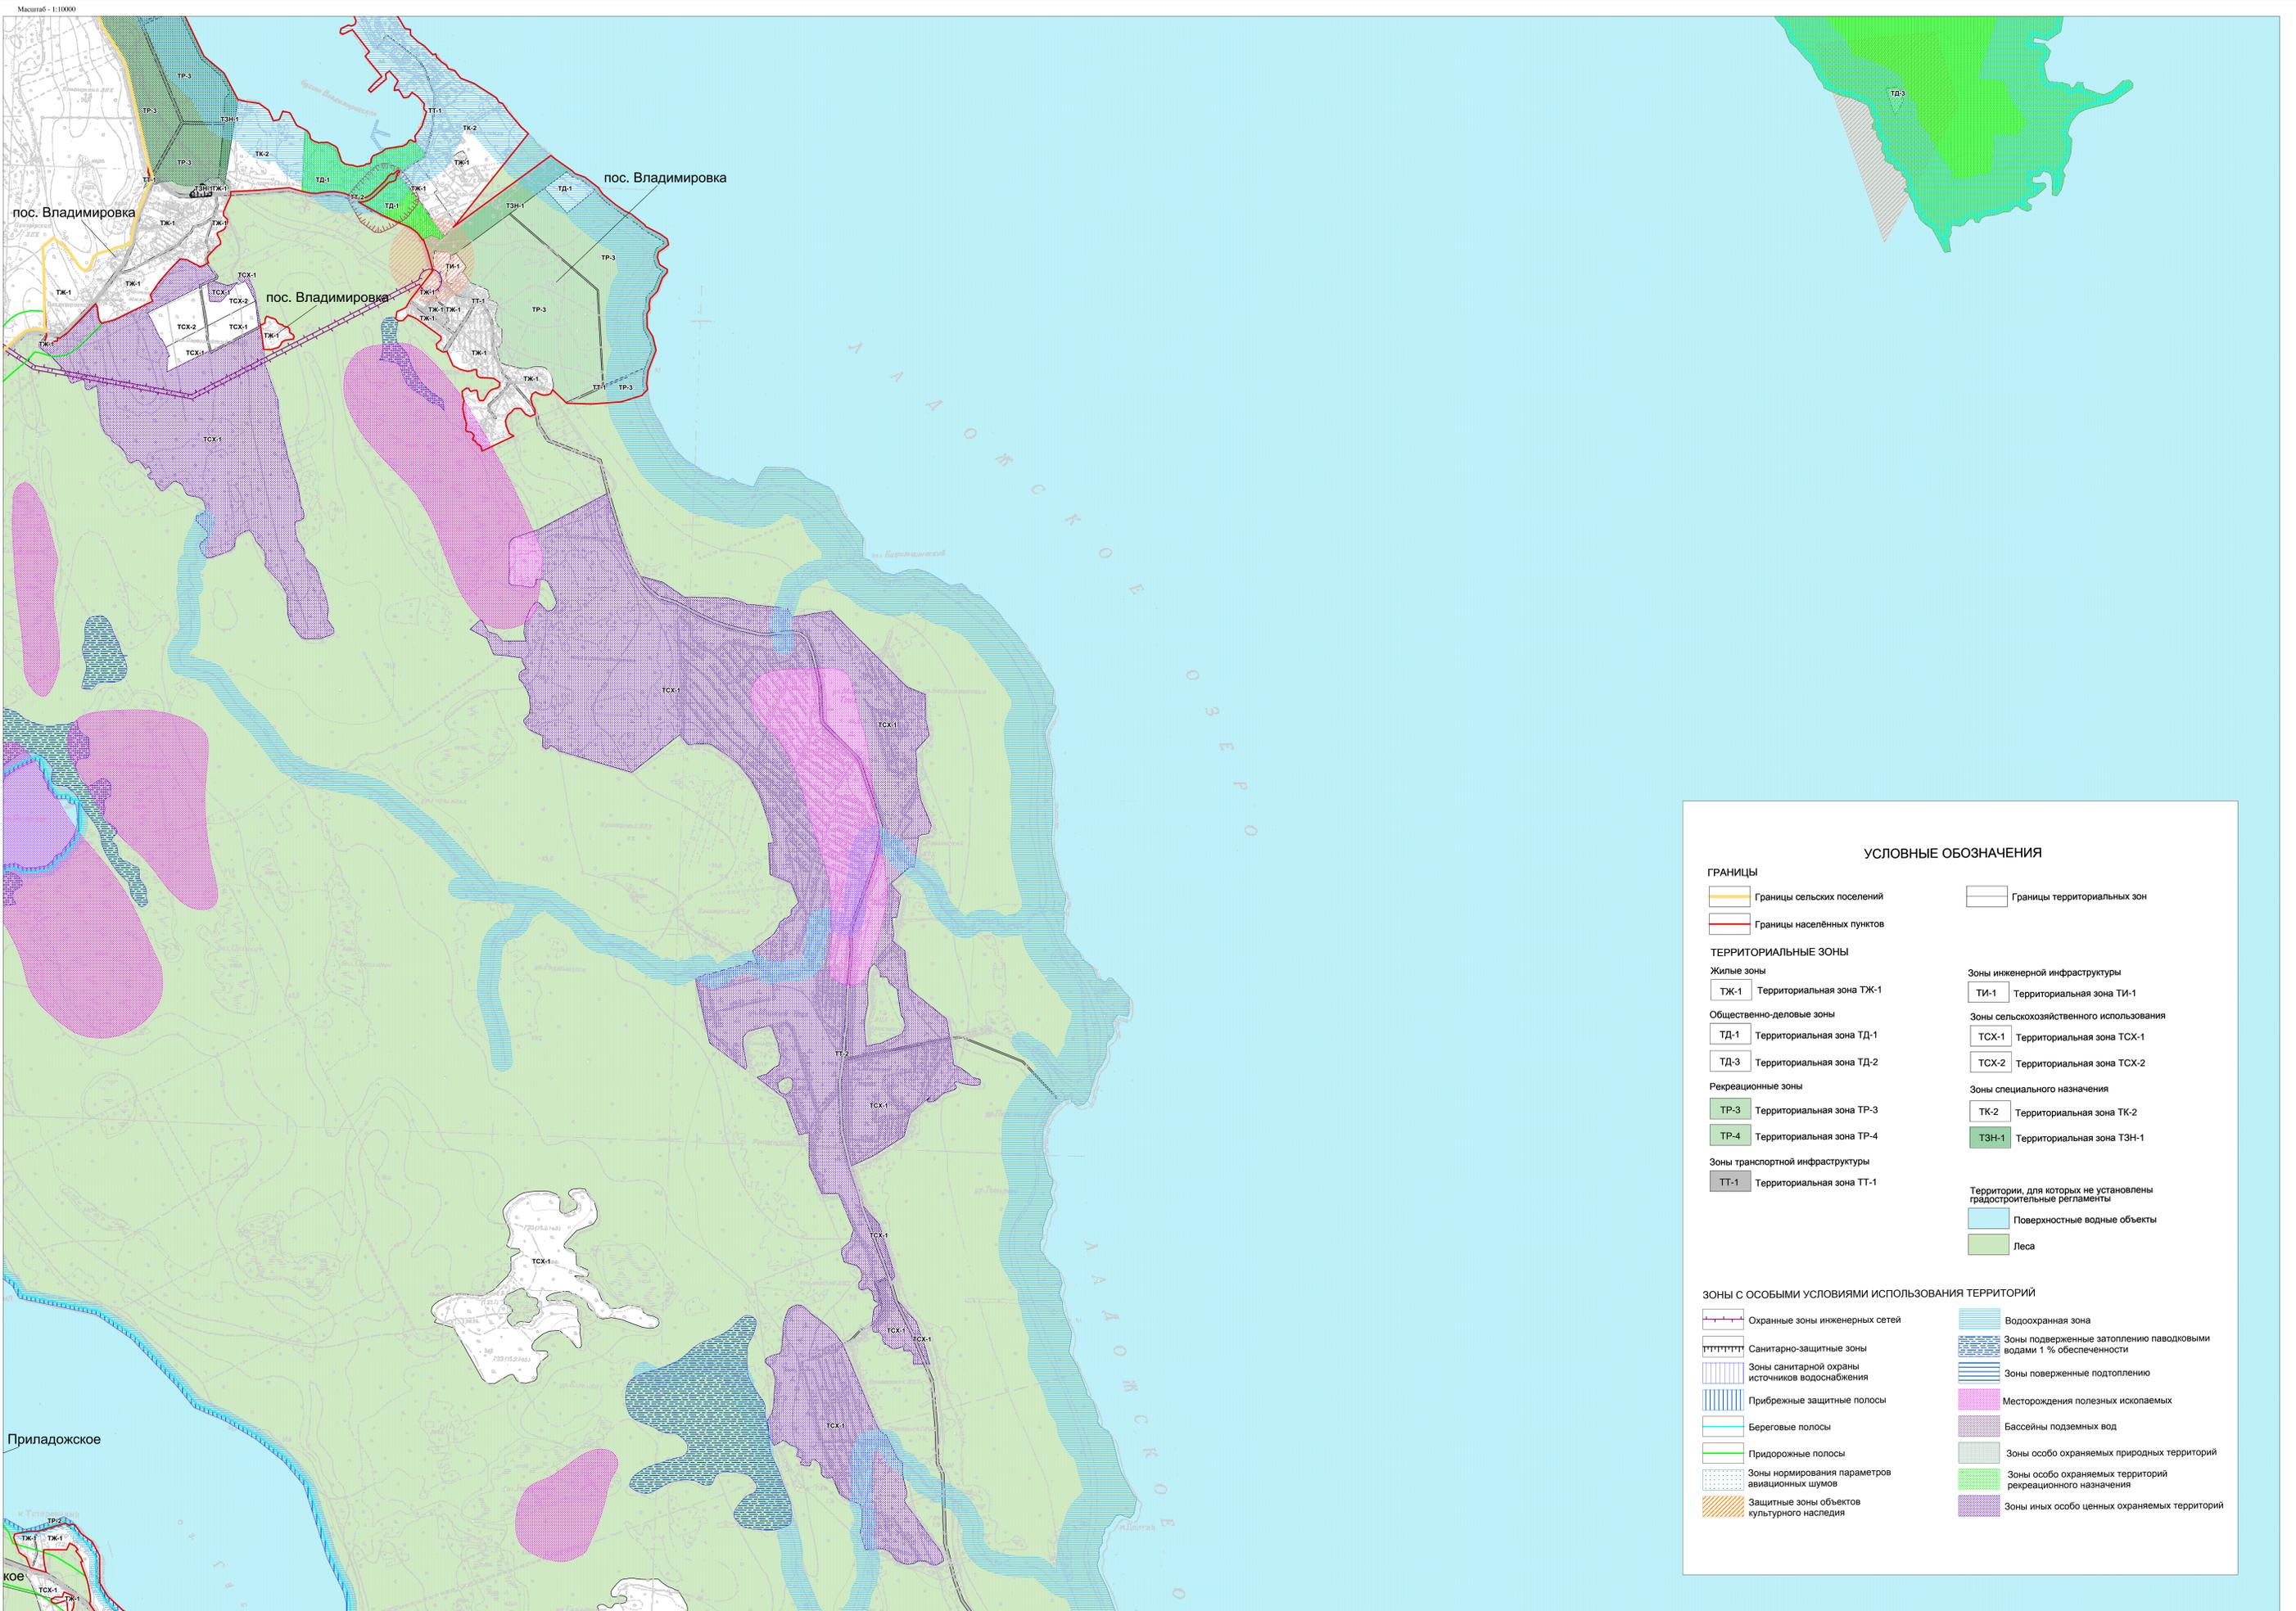

### УСЛОВНЫЕ ОБОЗНАЧЕНИЯ

**ГРАНИЦЫ**

- Границы сельских поселений
- Границы населённых пунктов
- Границы территориальных зон

**ТЕРРИТОРИАЛЬНЫЕ ЗОНЫ**

**Жилые зоны**

- ТЖ-1 Территориальная зона ТЖ-1

**Общественно-деловые зоны**

- ТД-1 Территориальная зона ТД-1
- ТД-3 Территориальная зона ТД-2

**Рекреационные зоны**

- ТР-3 Территориальная зона ТР-3
- ТР-4 Территориальная зона ТР-4

**Зоны транспортной инфраструктуры**

- ТТ-1 Территориальная зона ТТ-1

**Зоны инженерной инфраструктуры**

- ТИ-1 Территориальная зона ТИ-1

**Зоны сельскохозяйственного использования**

- ТСХ-1 Территориальная зона ТСХ-1
- ТСХ-2 Территориальная зона ТСХ-2

**Зоны специального назначения**

- ТК-2 Территориальная зона ТК-2
- ТЗН-1 Территориальная зона ТЗН-1

Территории, для которых не установлены градостроительные регламенты

- Поверхностные водные объекты
- Леса

**ЗОНЫ С ОСОБЫМИ УСЛОВИЯМИ ИСПОЛЬЗОВАНИЯ ТЕРРИТОРИЙ**

- Охранные зоны инженерных сетей
- Санитарно-защитные зоны
- Зоны санитарной охраны источников водоснабжения
- Прибрежные защитные полосы
- Береговые полосы
- Придорожные полосы
- Зоны нормирования параметров авиационных шумов
- Защитные зоны объектов культурного наследия
- Водоохранная зона
- Зоны подверженные затоплению паводковыми водами 1 % обеспеченности
- Зоны подверженные подтоплению
- Месторождения полезных ископаемых
- Бассейны подземных вод
- Зоны особо охраняемых природных территорий
- Зоны особо охраняемых территорий рекреационного назначения
- Зоны иных особо ценных охраняемых территорий