


МО "Кингисеппский муниципальный район"
 Ленинградской области
 МО "Фалиглеевское сельское поселение"
деревня ДОМАШОВО

Правила землепользования и застройки (ПЗЗ)
Карта градостроительного зонирования

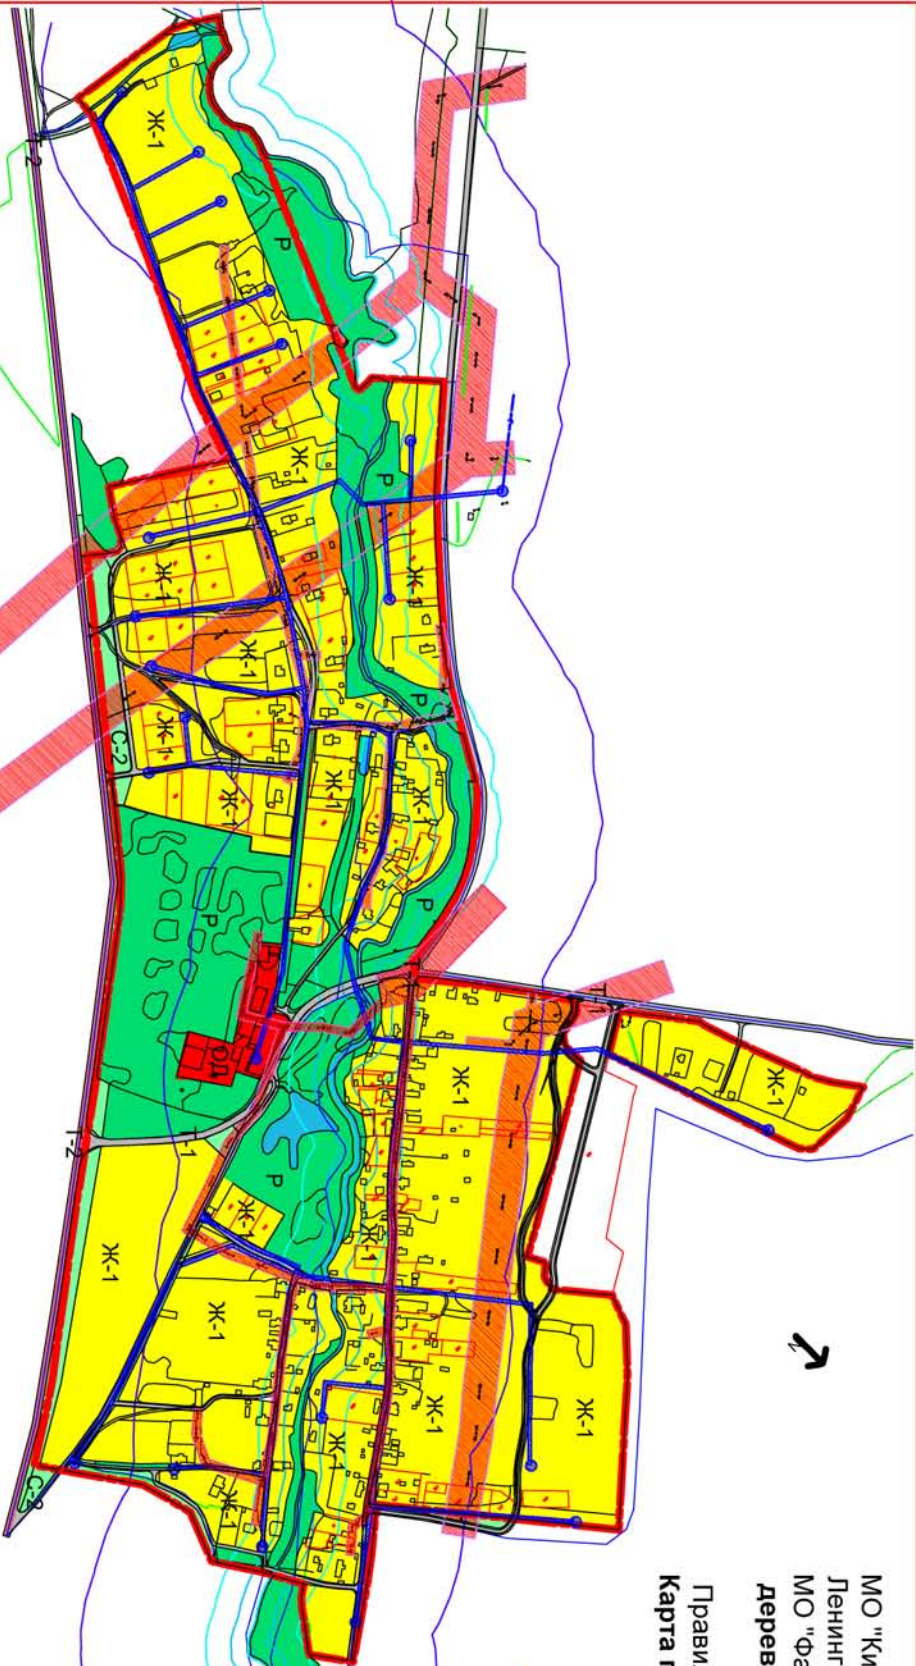

УСЛОВНЫЕ ОБОЗНАЧЕНИЯ

- ГРАНИЦЫ**
- ▬ - Граница населенного пункта
 - Граница территориальных зон

ТЕРРИТОРИАЛЬНЫЕ ЗОНЫ

- ЖИЛЬЕ ЗОНЫ**
- Ж-1 - Зона застройки индивидуальными жилыми домами
- ОБЩЕСТВЕННО - ДЕЛОВЫЕ ЗОНЫ**
- ОД - Зона делового, общественного и коммерческого назначения
- ЗОНЫ ИНЖЕНЕРНОЙ И ТРАНСПОРТНОЙ ИНФРАСТРУКТУРЫ**
- И-1 - Зона объектов транспортной инфраструктуры
 - И-2 - Зона объектов внешнего транспорта
- РЕКРЕАЦИОННЫЕ ЗОНЫ**
- Р - Зона зеленых насаждений общего назначения
- ЗОНЫ СПЕЦИАЛЬНОГО НАЗНАЧЕНИЯ**
- С-2 - Зона зеленых насаждений специального назначения
- ЗОНЫ С ОСОБЫМИ УСЛОВИЯМИ ИСПОЛЬЗОВАНИЯ ТЕРРИТОРИИ**
- Охраняемые зоны ВП
 - Охраняемые зоны газопровода
 - Береговая полоса
 - Прибрежная защитная полоса (ПЗП)
 - Водоохранная зона (ВЗ)