




Карта планируемого размещения объектов местного значения поселения:
развитие транспортной инфраструктуры

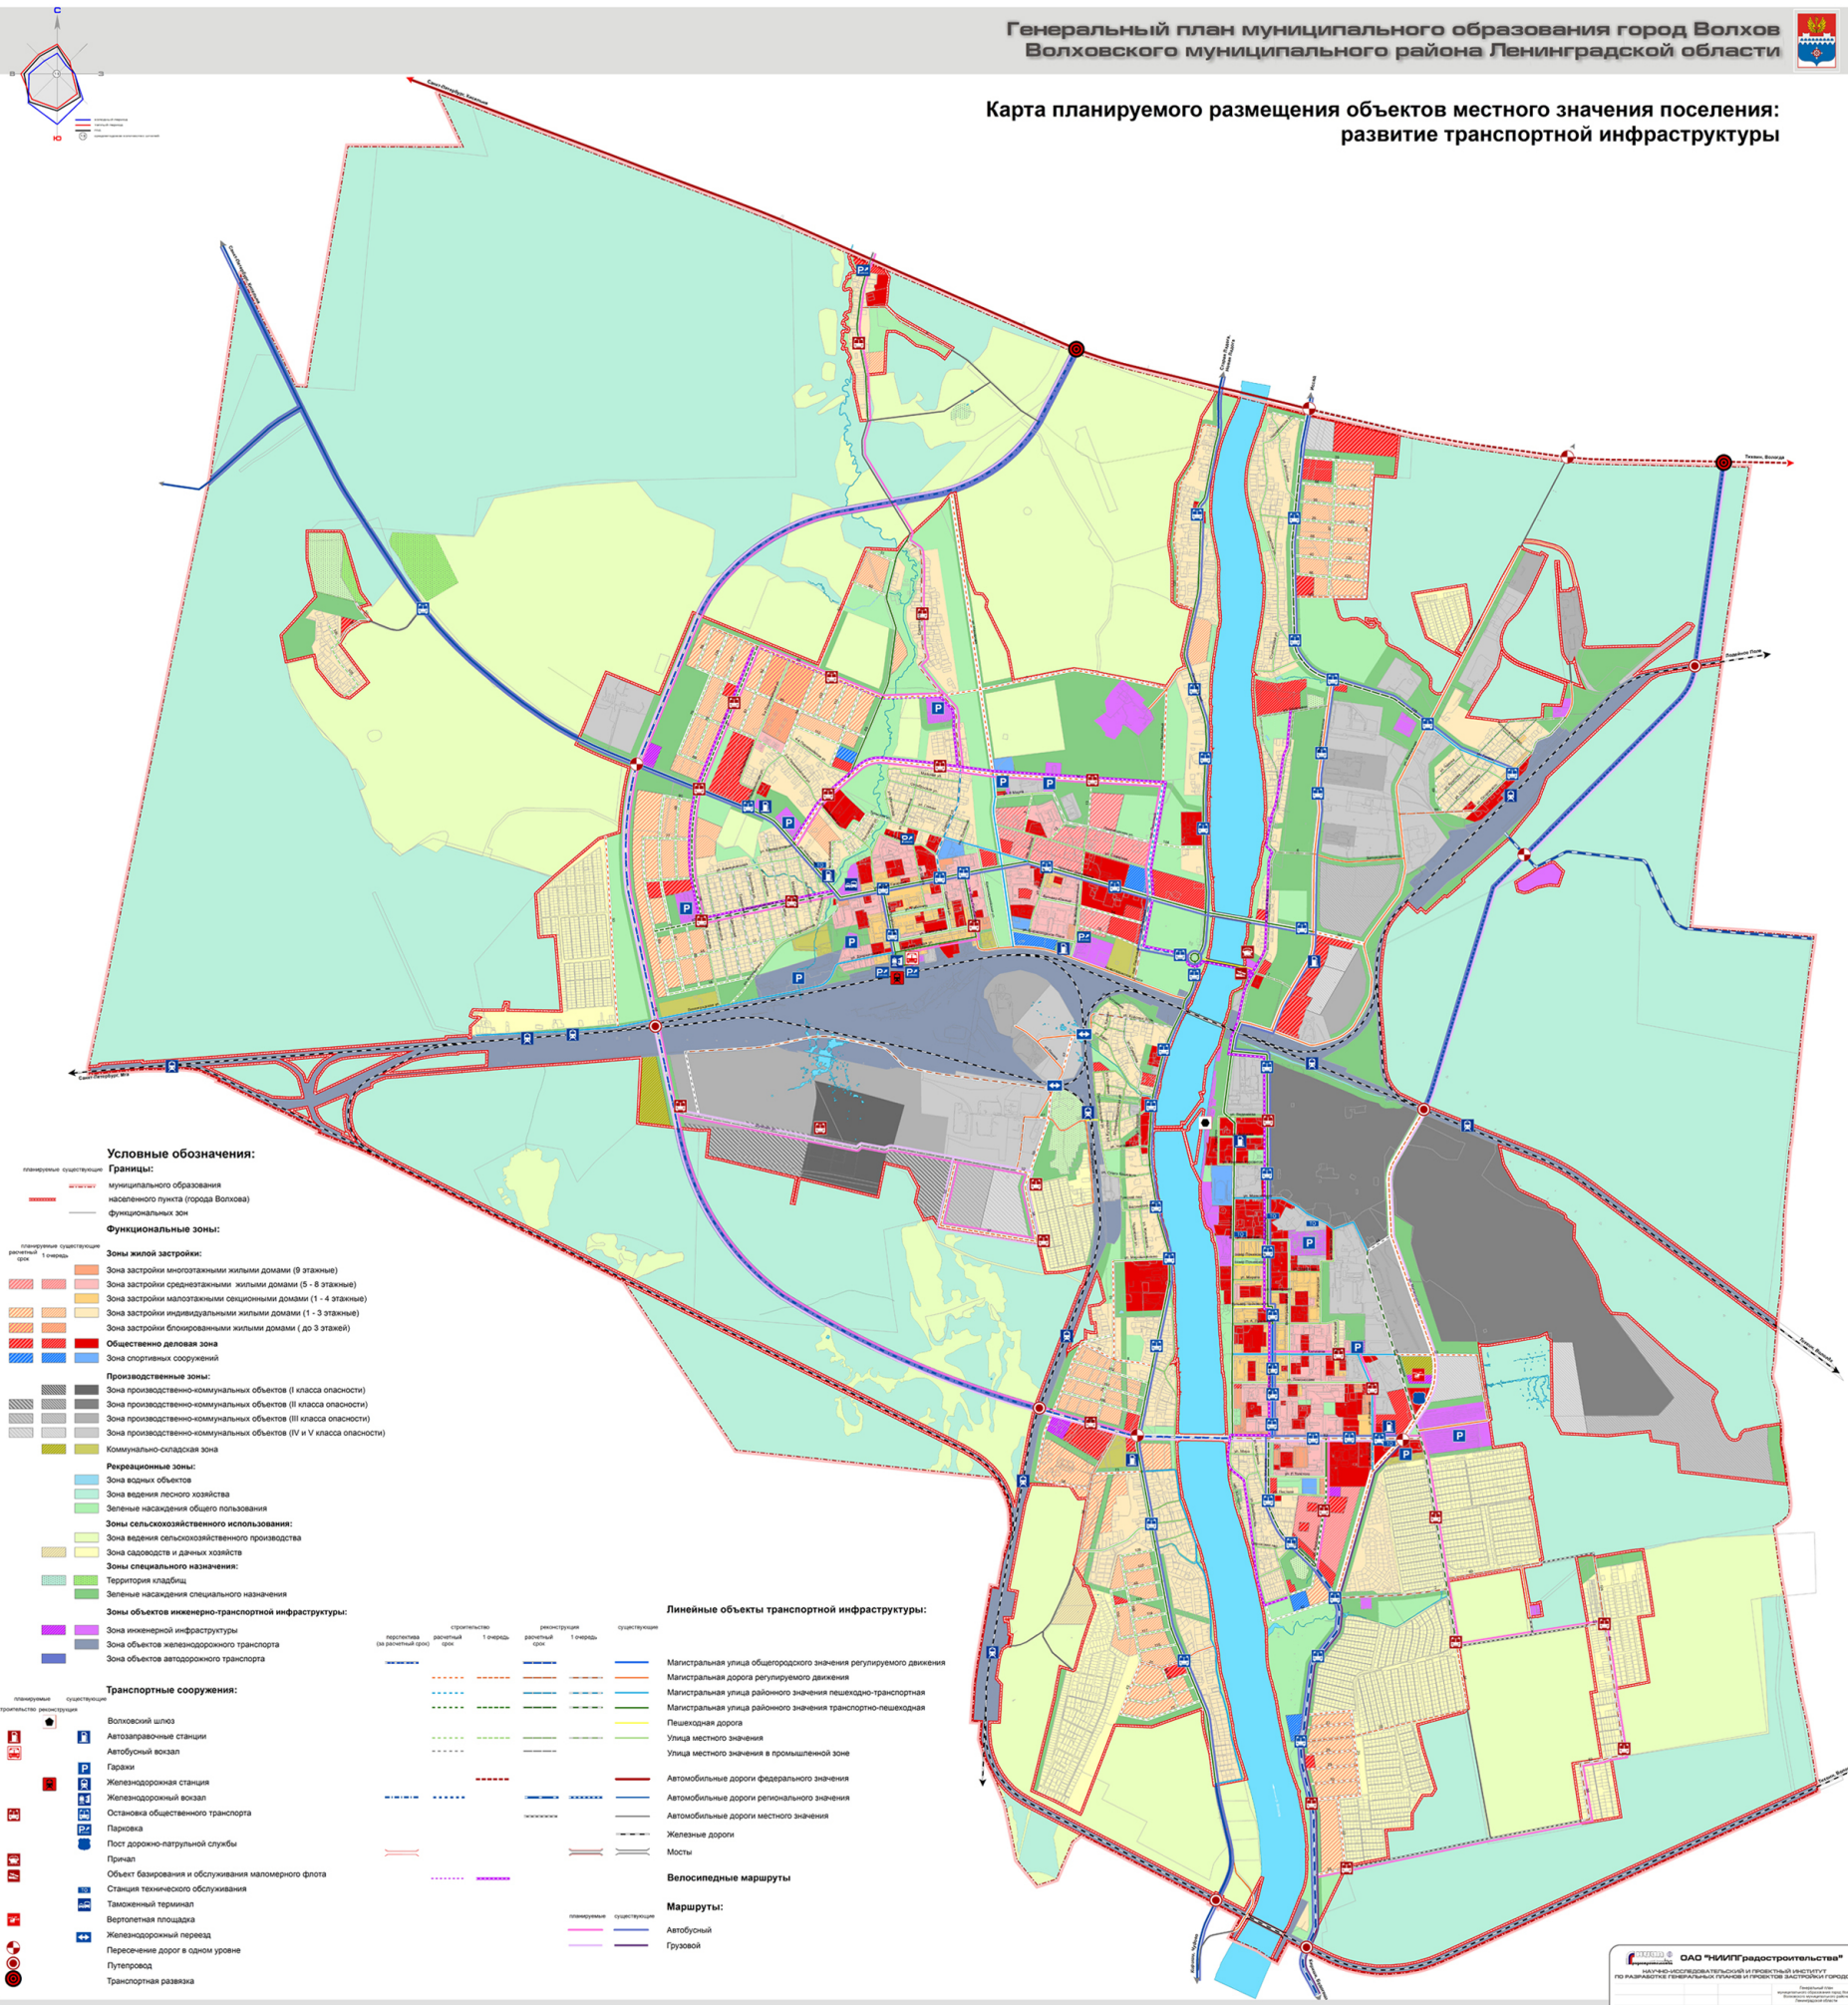

- Условные обозначения:**
- Границы:**
- муниципального образования
 - населенного пункта (города Волхова)
 - функциональных зон
- Функциональные зоны:**
- Зоны жилой застройки:**
 - Зона застройки малоэтажными секционными домами (1 - 4 этажные)
 - Зона застройки индивидуальными жилыми домами (1 - 3 этажные)
- Общественно деловая зона**
- Зона спортивных сооружений**
- Производственные зоны:**
- Зона производственно-коммунальных объектов (I класса опасности)
 - Зона производственно-коммунальных объектов (II класса опасности)
 - Зона производственно-коммунальных объектов (III класса опасности)
 - Зона производственно-коммунальных объектов (IV и V класса опасности)
- Рекреационные зоны:**
- Зона водных объектов
 - Зона ведения лесного хозяйства
 - Зеленые насаждения общего пользования
- Зоны сельскохозяйственного использования:**
- Зона ведения сельскохозяйственного производства
 - Зона садоводств и дачных хозяйств
- Зоны специального назначения:**
- Территория кладбища
 - Зеленые насаждения специального назначения
- Зоны объектов инженерно-транспортной инфраструктуры:**
- Зона инженерной инфраструктуры
 - Зона объектов железнодорожного транспорта
 - Зона объектов автомобильного транспорта
- Транспортные сооружения:**
- Волховский шлюз
 - Автозаправочные станции
 - Автобусный вокзал
 - Железнодорожная станция
 - Железнодорожный вокзал
 - Остановка общественного транспорта
 - Парковка
 - Пост дорожно-патрульной службы
 - Причал
 - Объект базирования и обслуживания маломерного флота
 - Станция технического обслуживания
 - Таможенный терминал
 - Вертолетная площадка
 - Железнодорожный переход
 - Пересечение дорог в одном уровне
 - Путепровод
 - Транспортная развязка
- Линейные объекты транспортной инфраструктуры:**
- Магистральная улица общегородского значения регулируемого движения
 - Магистральная дорога регулируемого движения
 - Магистральная улица районного значения пешеходно-транспортная
 - Магистральная улица районного значения транспортно-пешеходная
 - Пешеходная дорога
 - Улица местного значения
 - Улица местного значения в промышленной зоне
 - Автомобильные дороги федерального значения
 - Автомобильные дороги регионального значения
 - Автомобильные дороги местного значения
 - Железные дороги
 - Мосты
- Велосипедные маршруты**
- Маршруты:**
- Автобусный
 - Грузовой

Все объекты федерального и регионального значения несут справочный характер и отображены на картах для целостности информации




